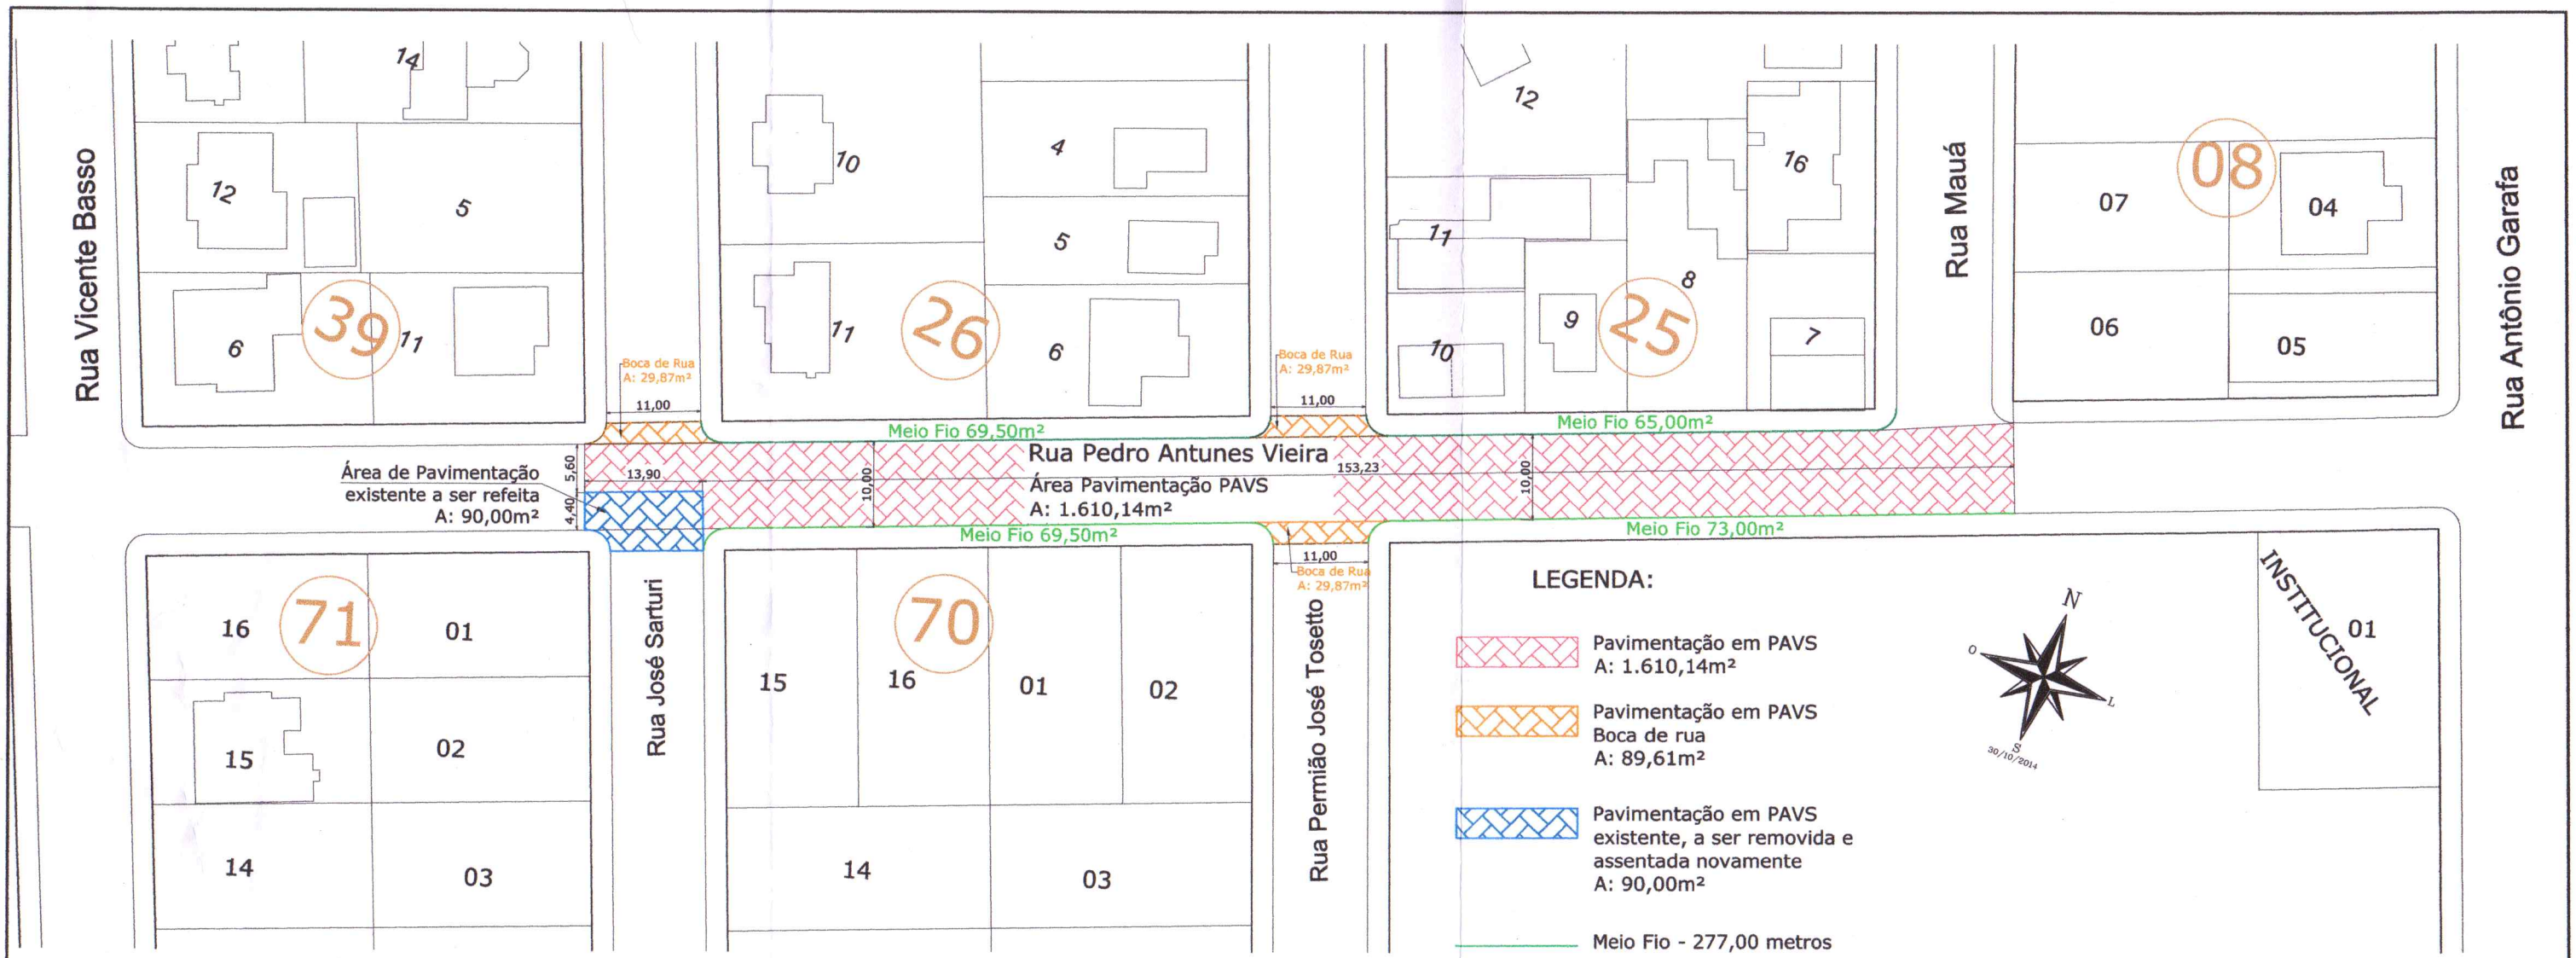

PROJETO DE PAVIMENTAÇÃO COM PEDRAS PAVS

ESCALA: 1/750

PREFEITURA MUNICIPAL DE TAPERA / RS

Avenida Presidente Tancredo Neves, 965 - Fone (54) 3385-1277 - Cep: 99.490- 000

Site: www.tapera.rs.gov.br Email: engenharia@tapera.rs.gov.br

PROJETO DE PAVIMENTAÇÃO EM PAVS
RUA PEDRO ANTUNES VIEIRA

Da Rua José Sarturi até a Rua Mauá

ÁREA:

ESCALA: 1/750

Nº Prancha: 01

Data: Outubro/2025

Desenho: Marli W.

Administração
Osvaldo Henrich Filho
Prefeito Municipal
CPF 213.839.280-53

Resp. Técnico
Rodrigo Goulart
Arquiteto e Urbanista
CAUA 65.331 4
Prefeitura Municipal de Tapera